


Energiezufuehrung zum Bedienelement:  
 Strom: 3 Ph. N + PE, 400 V, 50 Hz  
 5\*2.5 qmm, abgesichert 16 A traeger

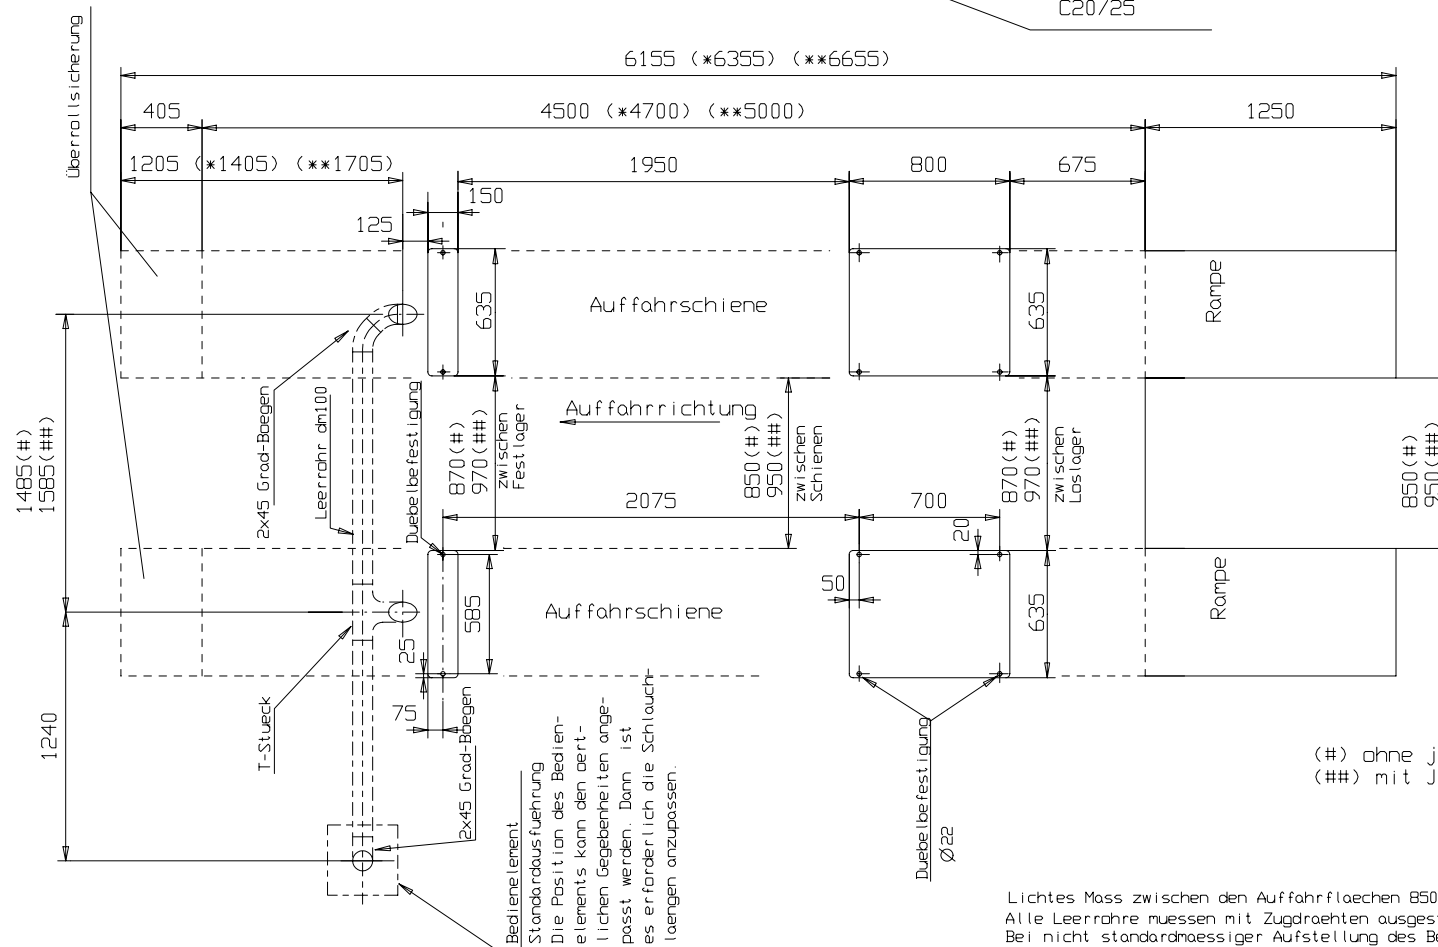

(#) ohne Jack oder mit Laser Jack  
 (##) mit Jack 2000

Lichtes Mass zwischen den Auffahrflaechen 850 mm  
 Alle Leerrahre muessen mit Zugdraehten ausgestattet werden.  
 Bei nicht standardmassiger Aufstellung des Bedienelements werden die erforderlichen Schlauchverlaengerungen nach Aufwand berechnet.

Alle Masse in mm. Alle Masse beziehen sich auf das auszufuehrende Fundament.  
 Beachten Sie die Hinweise auf der Einbauwanne bzw. die separaten Einbauhinweise.

Dübelbefestigungen  
 UNI-LIFT 3500 NT/CLT // UNI-LIFT 5000 NT/CLT  
 Schienenlaenge 4500 (\*4700) (\*\*5000)

12.05.03 // M.G.

6112 EINBAU

**Nussbaum**  
**HEBETECHNIK**  
 TEL 07853/899-0 FAX 07853/8787  
 www.nussbaum-lifts.de  
 77694 KEHL-BODERSWEILER